



Mairie - Place Pierre Ramel - BP54 - 30390 ARAMON

OPERATION:

Poste de relevage des Arènes
Remise en état du bassin d'orage

AVP	<input type="radio"/>	PRO	<input checked="" type="radio"/>	DCE	<input checked="" type="radio"/>	EXE	<input type="radio"/>	DOE	<input type="radio"/>
-----	-----------------------	-----	----------------------------------	-----	----------------------------------	-----	-----------------------	-----	-----------------------

CARNET DE DETAILS

INDICE	DATE	MODIFICATIONS

DATE	DESSINE PAR	ECHELLE	AFFAIRE N°
02/03/2018	S.C.	1/50	17.091




INGÉNIEURS CONSEILS
Hydraulique et équipements collectifs

siège social :
4 Rue de la Bergerie
30100 ALB
Tél : 04 65 67 25 49
Fax : 04 65 67 25 44
e-mail: rci-hydra.com

PLAN N° 3

COUPE DE PRINCIPE - REPRISE CONDUITE ARRIVÉE

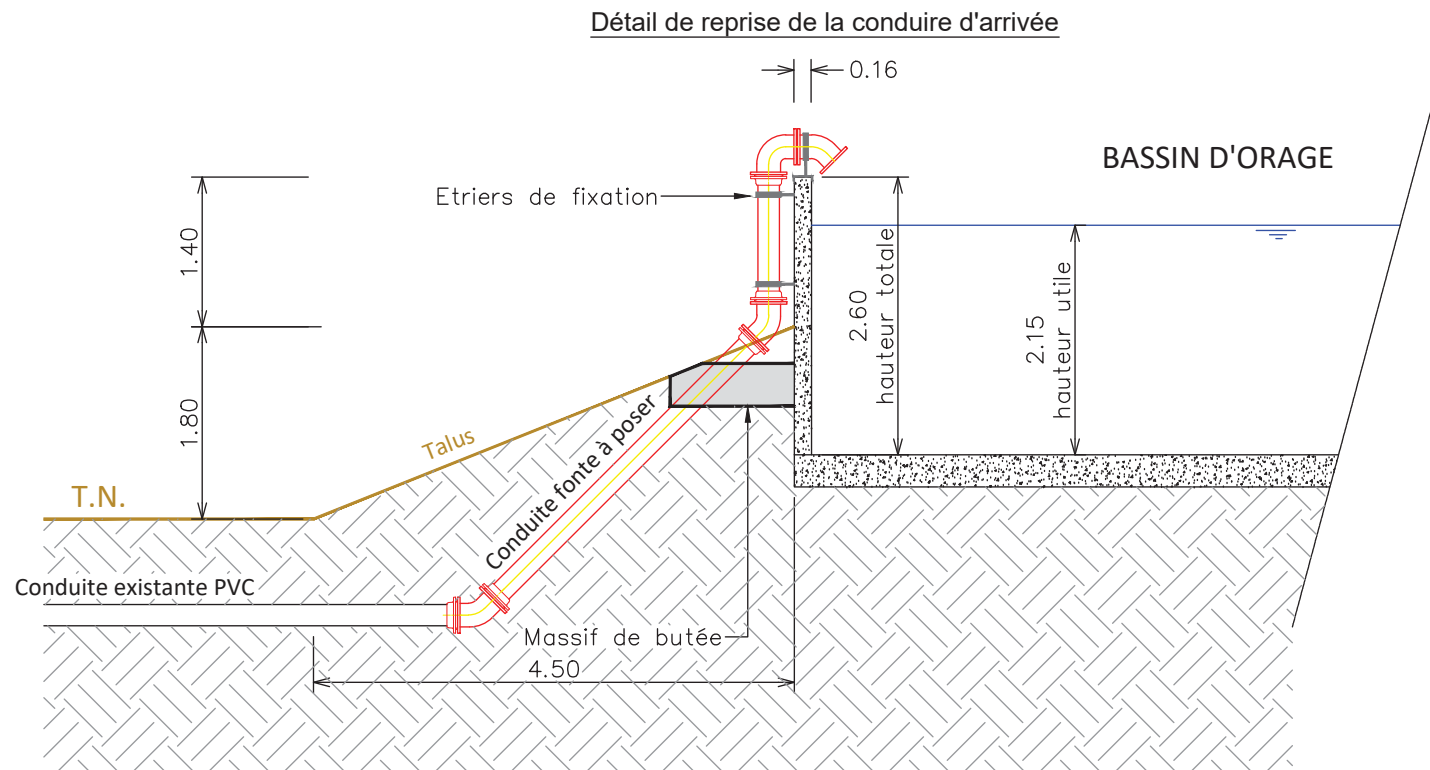

COUPE DE PRINCIPE - PLATEFORME DE MANOEUVRE

Détail plateforme de manoeuvre

