


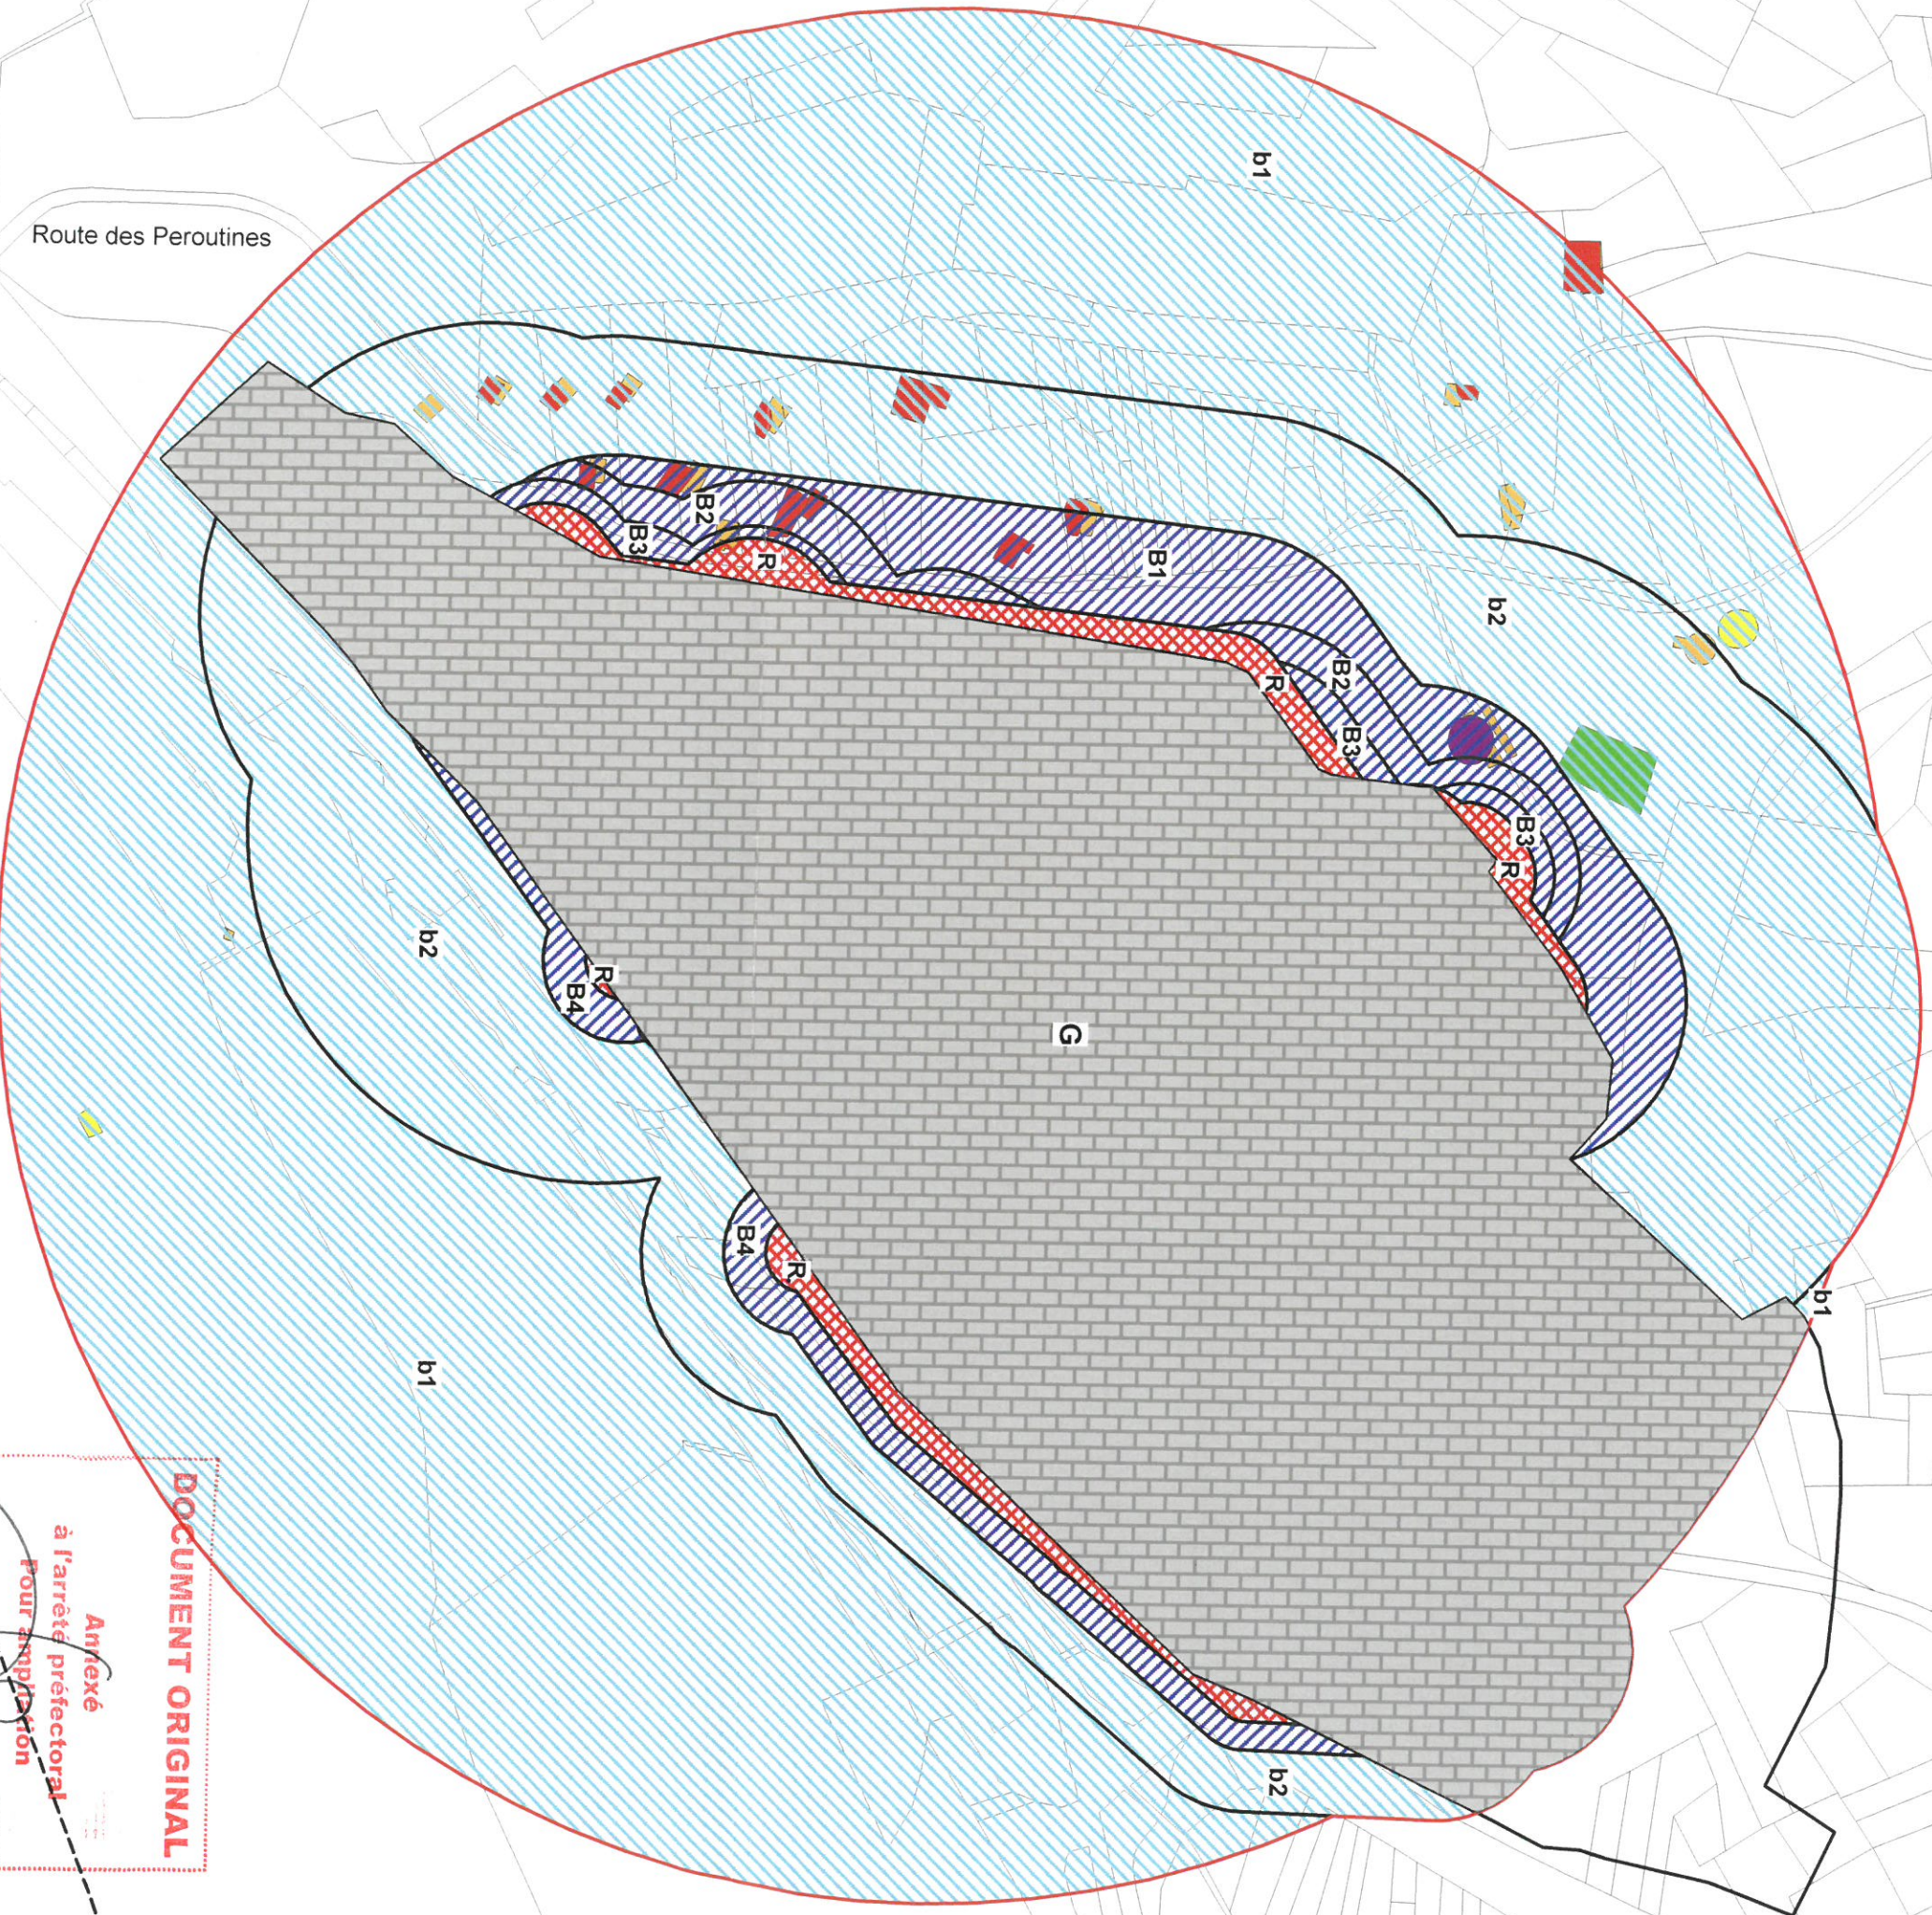

Voie ferrée

Route des Peroutines

RD 2

Le Rhône

RD 126

- Légende**
- Zone d'interdiction stricte R
 - Zone d'autorisation sous prescription obligatoire B
 - Zone d'autorisation sous recommandation B
 - Zone Grisée
 - Perimètre d'exposition aux risques



PREFET DU GARD

(original)

PLAN DE PREVENTION DES RISQUES TECHNOLOGIQUES
ZONAGE REGLEMENTAIRE
SANOFI - Commune d'ARAMON
Approuvé par arrêté préfectoral n° 2013016-0009 du 16 janvier 2013

Janvier 2013

Echelle : 1/3000

