



Périmètre de la ZAC des Rompudes

Echelle : 1 / 8000

Historique de l'élaboration du PLU :

Mis en révision le 21 Janvier 2009

PADD débattu le 16 Octobre 2012

Document arrêté le


Document approuvé le



CYCLADES
Espace Valette
735 Rue du Lieutenant Parayre
13 858 AIX-EN-PROVENCE



NATURALIA - AGENCE Rhône-Provence
Site Agropac
Rue Lawrence Durrell BP 31 285
84 911 AVIGNON

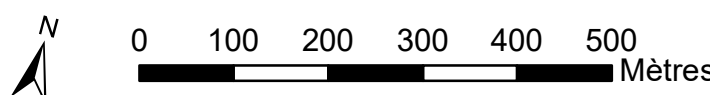

Légende

- Limite communale
- Parcelle
- Bâti
- Périmètres de Zone d'Aménagement Concerté