



SUP I3 – Servitudes relatives au projet de canalisation ERIDAN

Echelle : 1 / 8000

Historique de l'élaboration du PLU :


Mis en révision le 21 Janvier 2009
PADD débattu le 16 Octobre 2012
Document arrêté le 20 Mars 2018
Document approuvé le 14 Mai 2019



CYCLADES
Espace Wagner
10 Rue du Lieutenant Parayre
13 290 AIX-EN-PROVENCE



NATURALIA - AGENCE Rhône-Provence
Site Agrapac
Rue Lawrence Durrell BP 31 285
84 911 AVIGNON

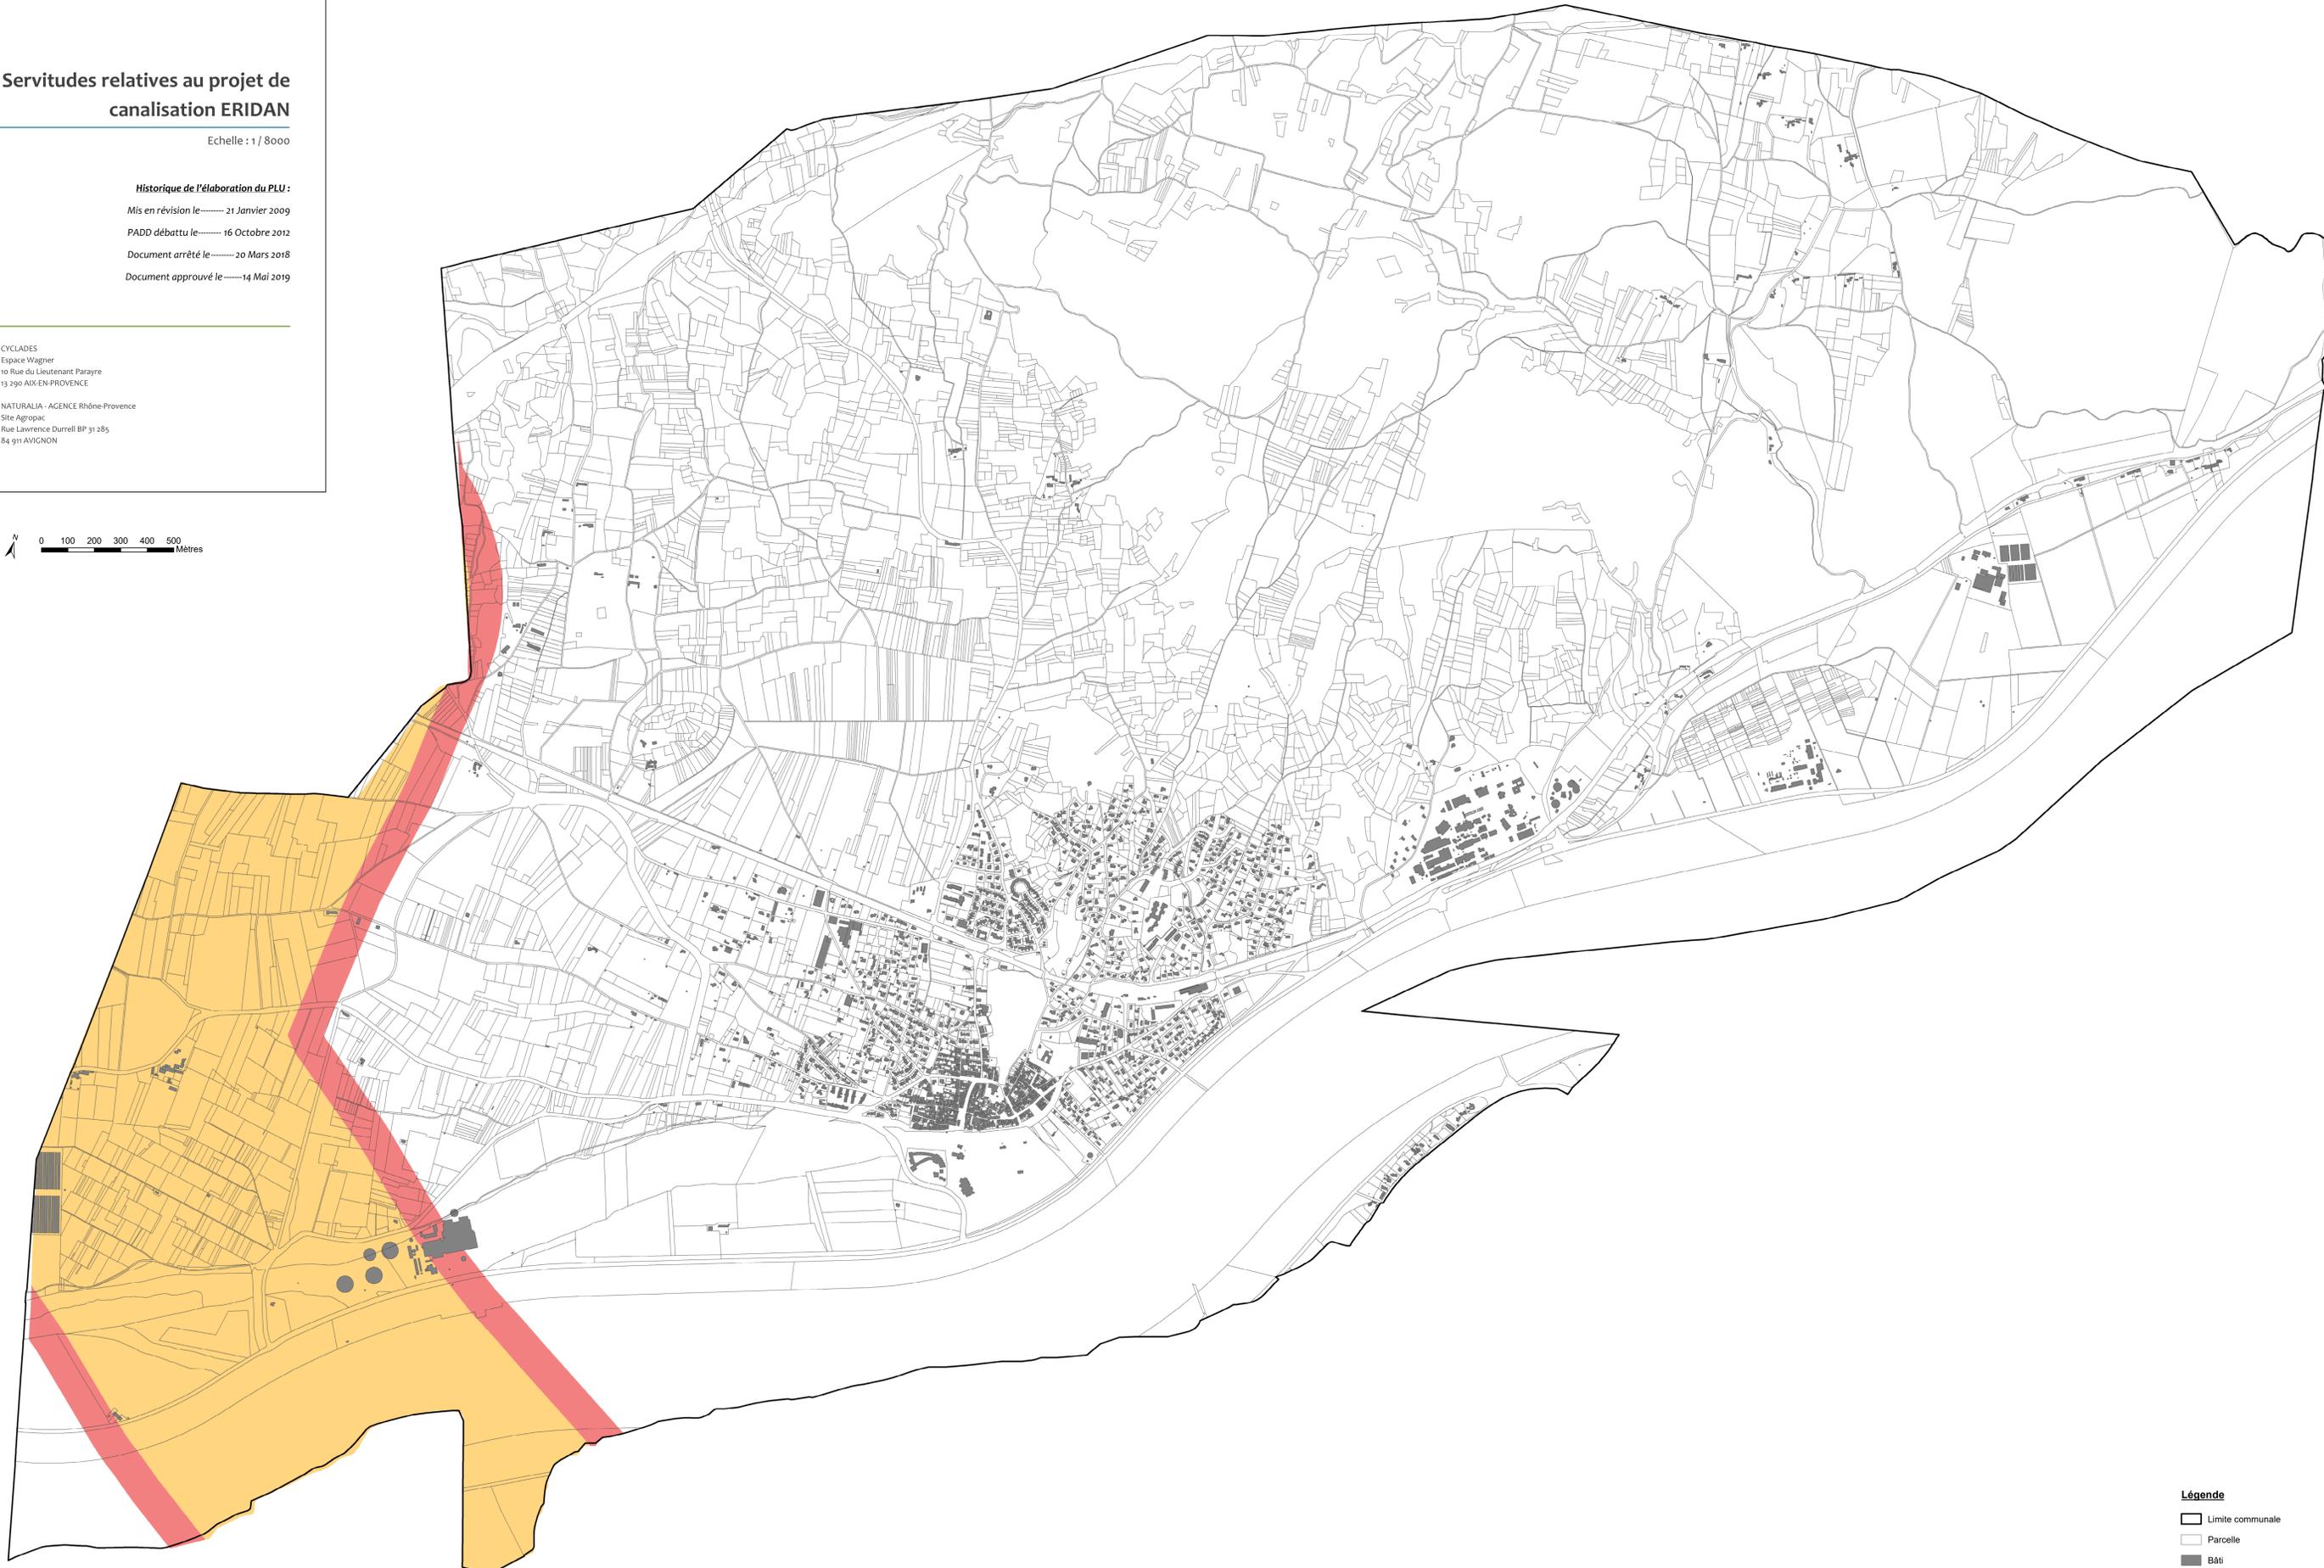

Légende

- Limite communale
- Parcelle
- Bâti
- Seuil des effets irréversibles (IRE)
- Zone des premiers effets létaux (PEL)